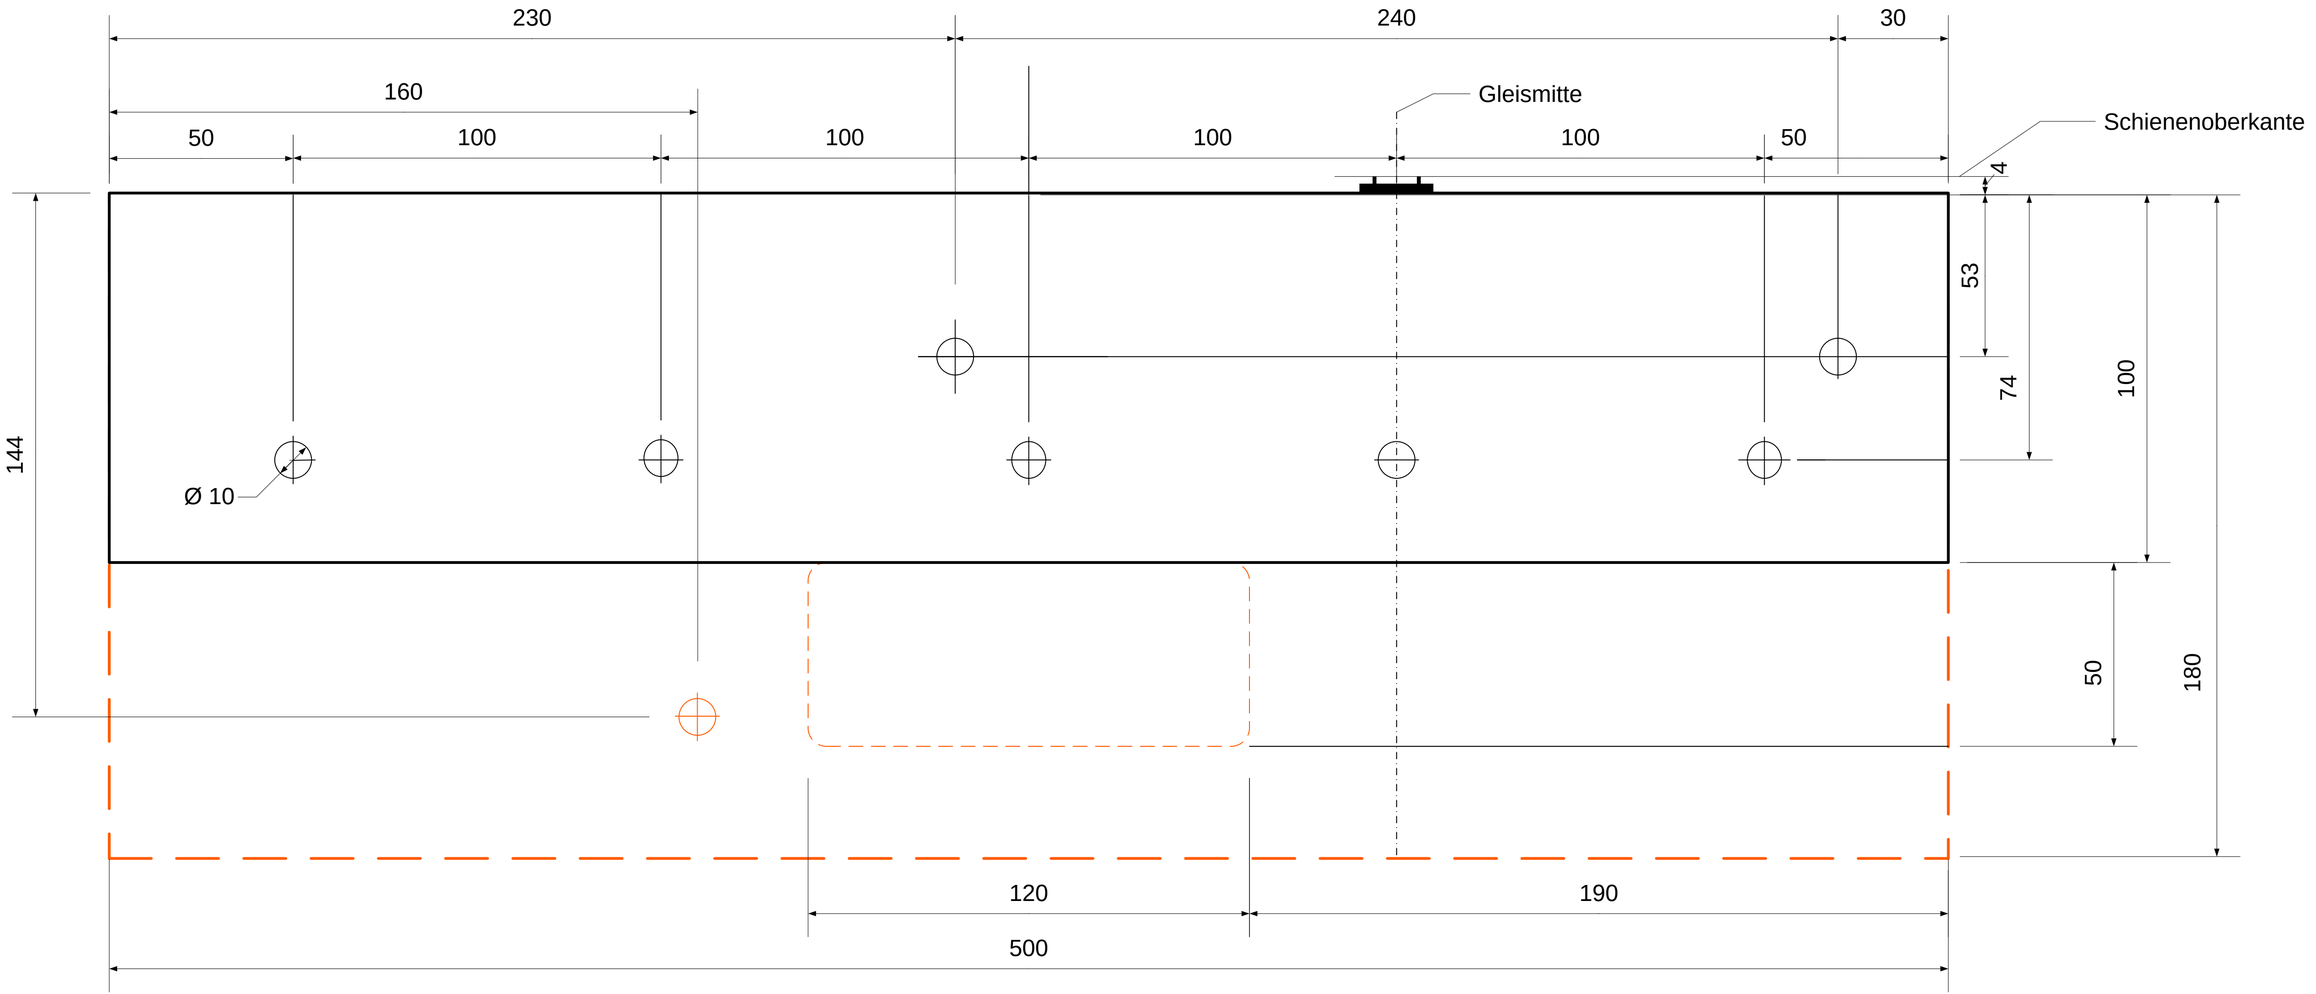
230
240
30
160
50
100
100
100
100
50
Gleismitte
Schienenoberkante
4
53
74
100
180
50
144
Ø 10
120
190
500